



Neubau eines Einfamilienhauses
Grundriss Erdgeschoss (M 1:100)

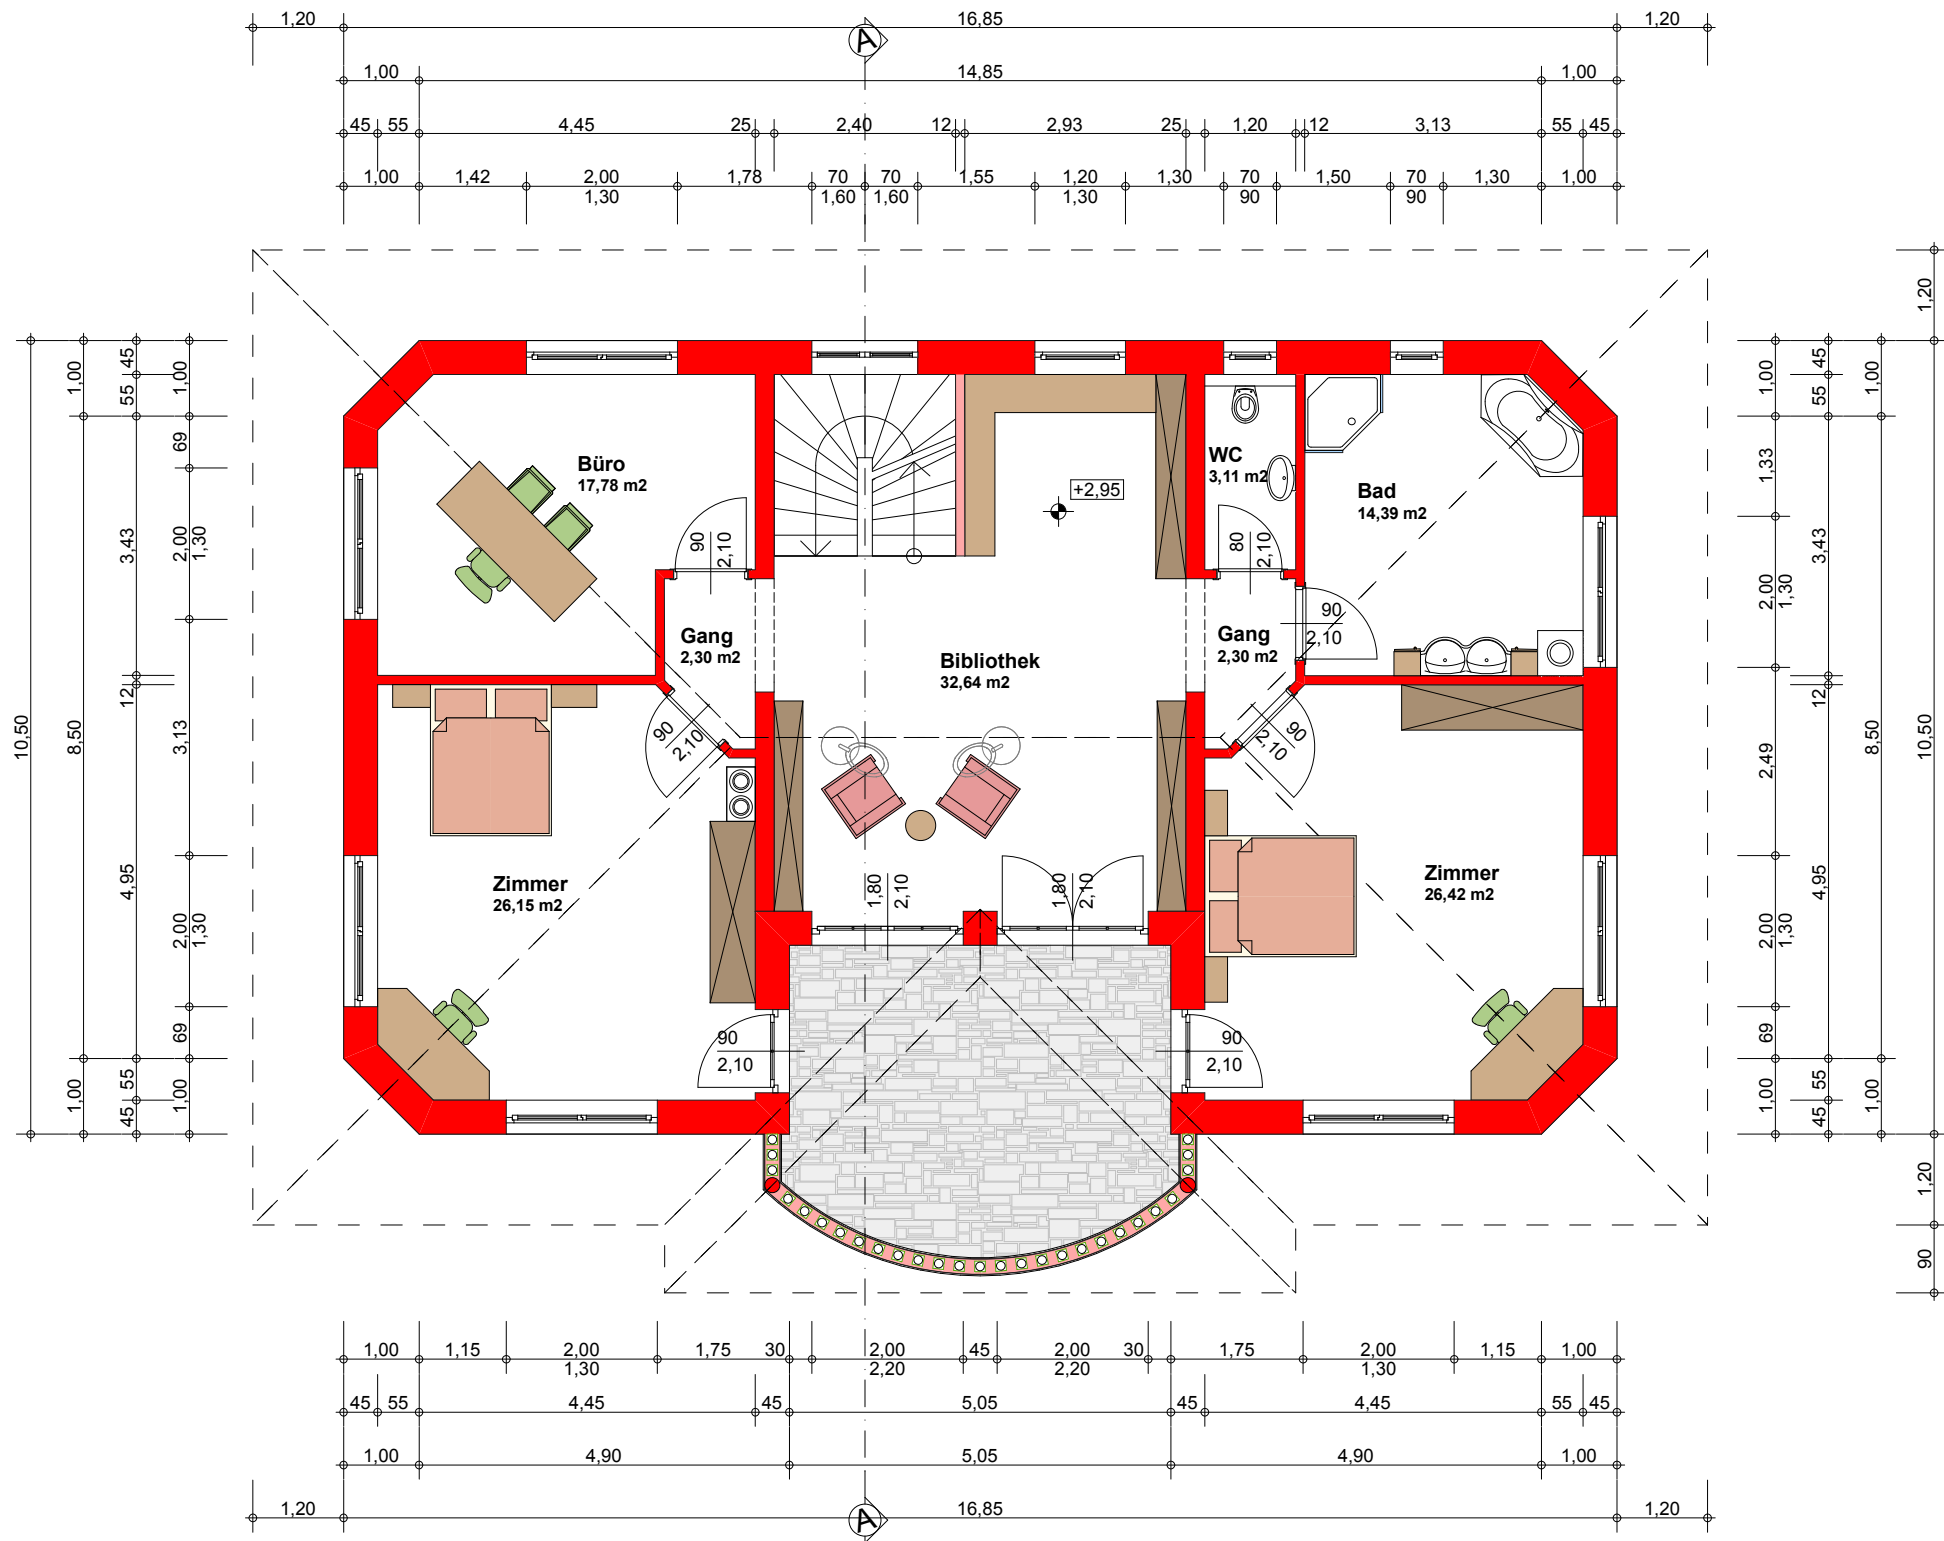

Neubau eines Einfamilienhauses
Grundriss Obergeschoss (M 1:100)

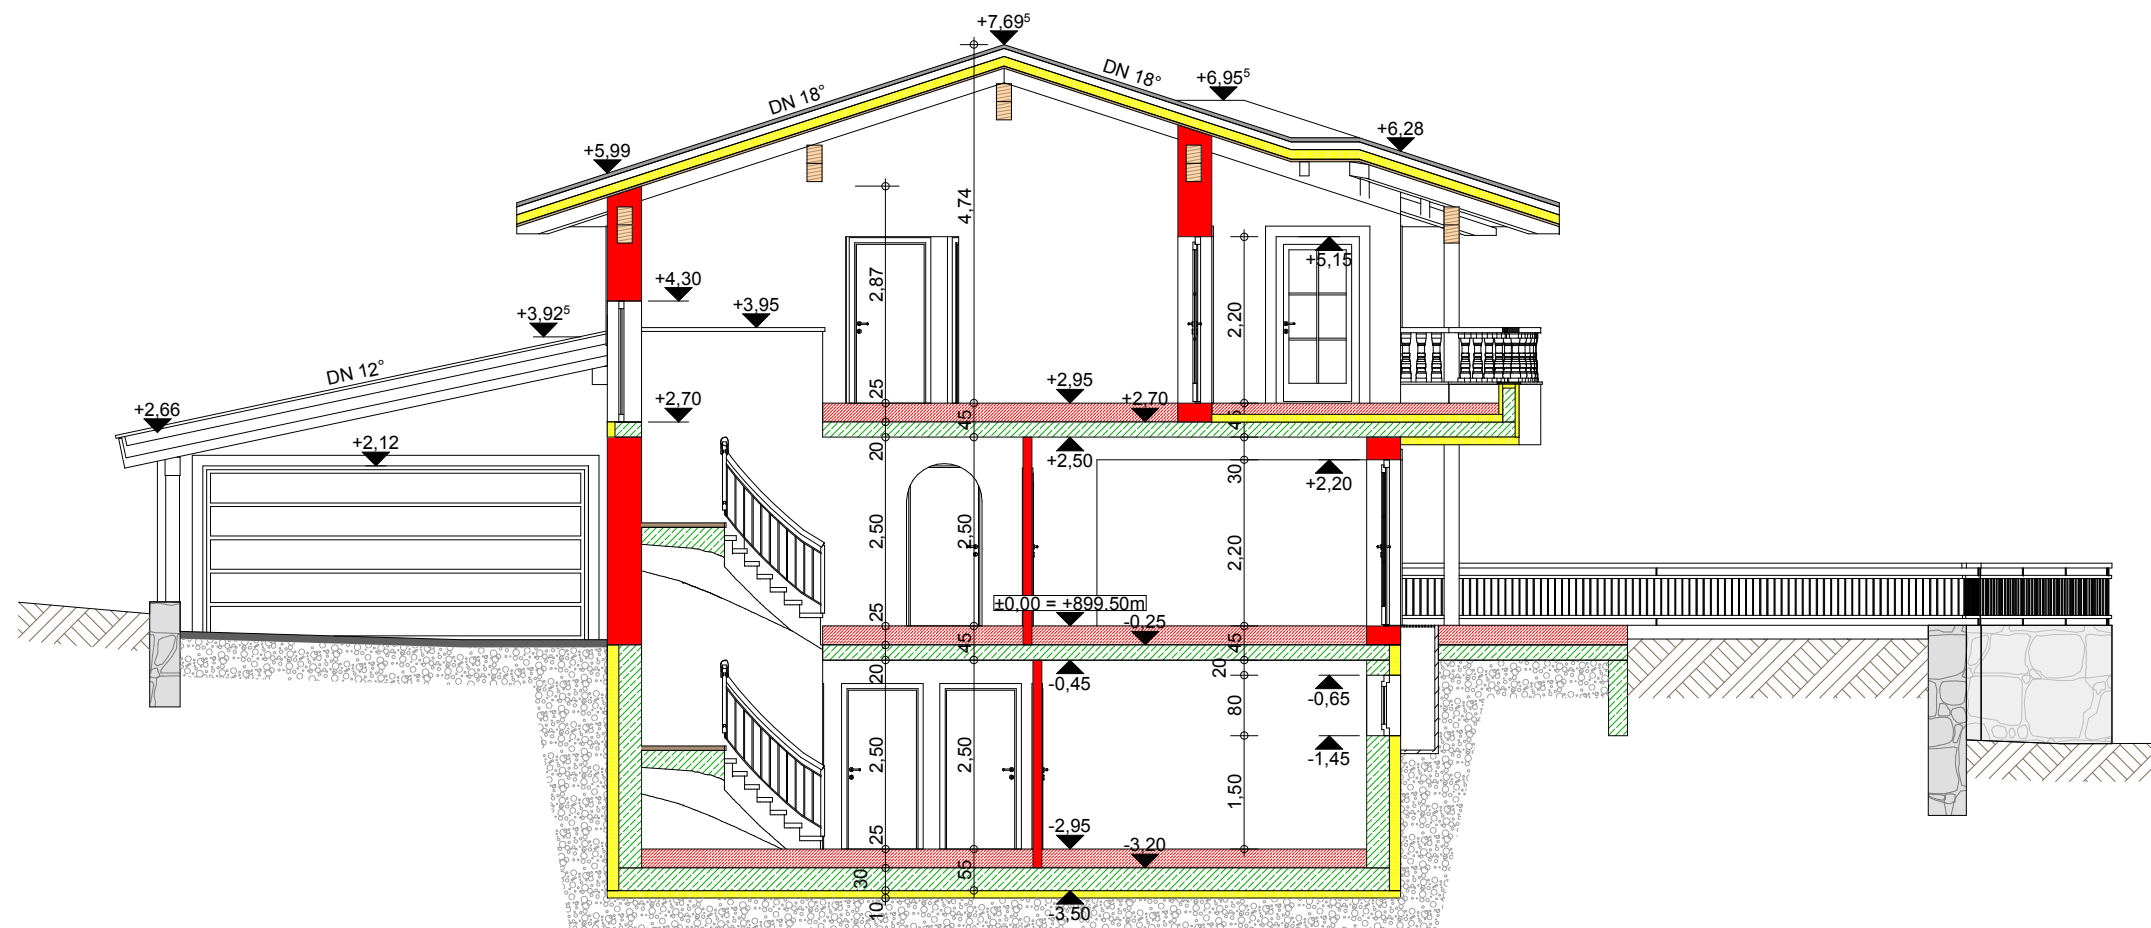

Neubau eines Einfamilienhauses
Schnitt (M 1:100)
3D Ansichten (ohne Maßstab)